


PRESYSTEM® BLACK-IN

TENDA TECNICA
FINITURA INTONACO
CON SERRAMENTO A FILO MURO INTERNO

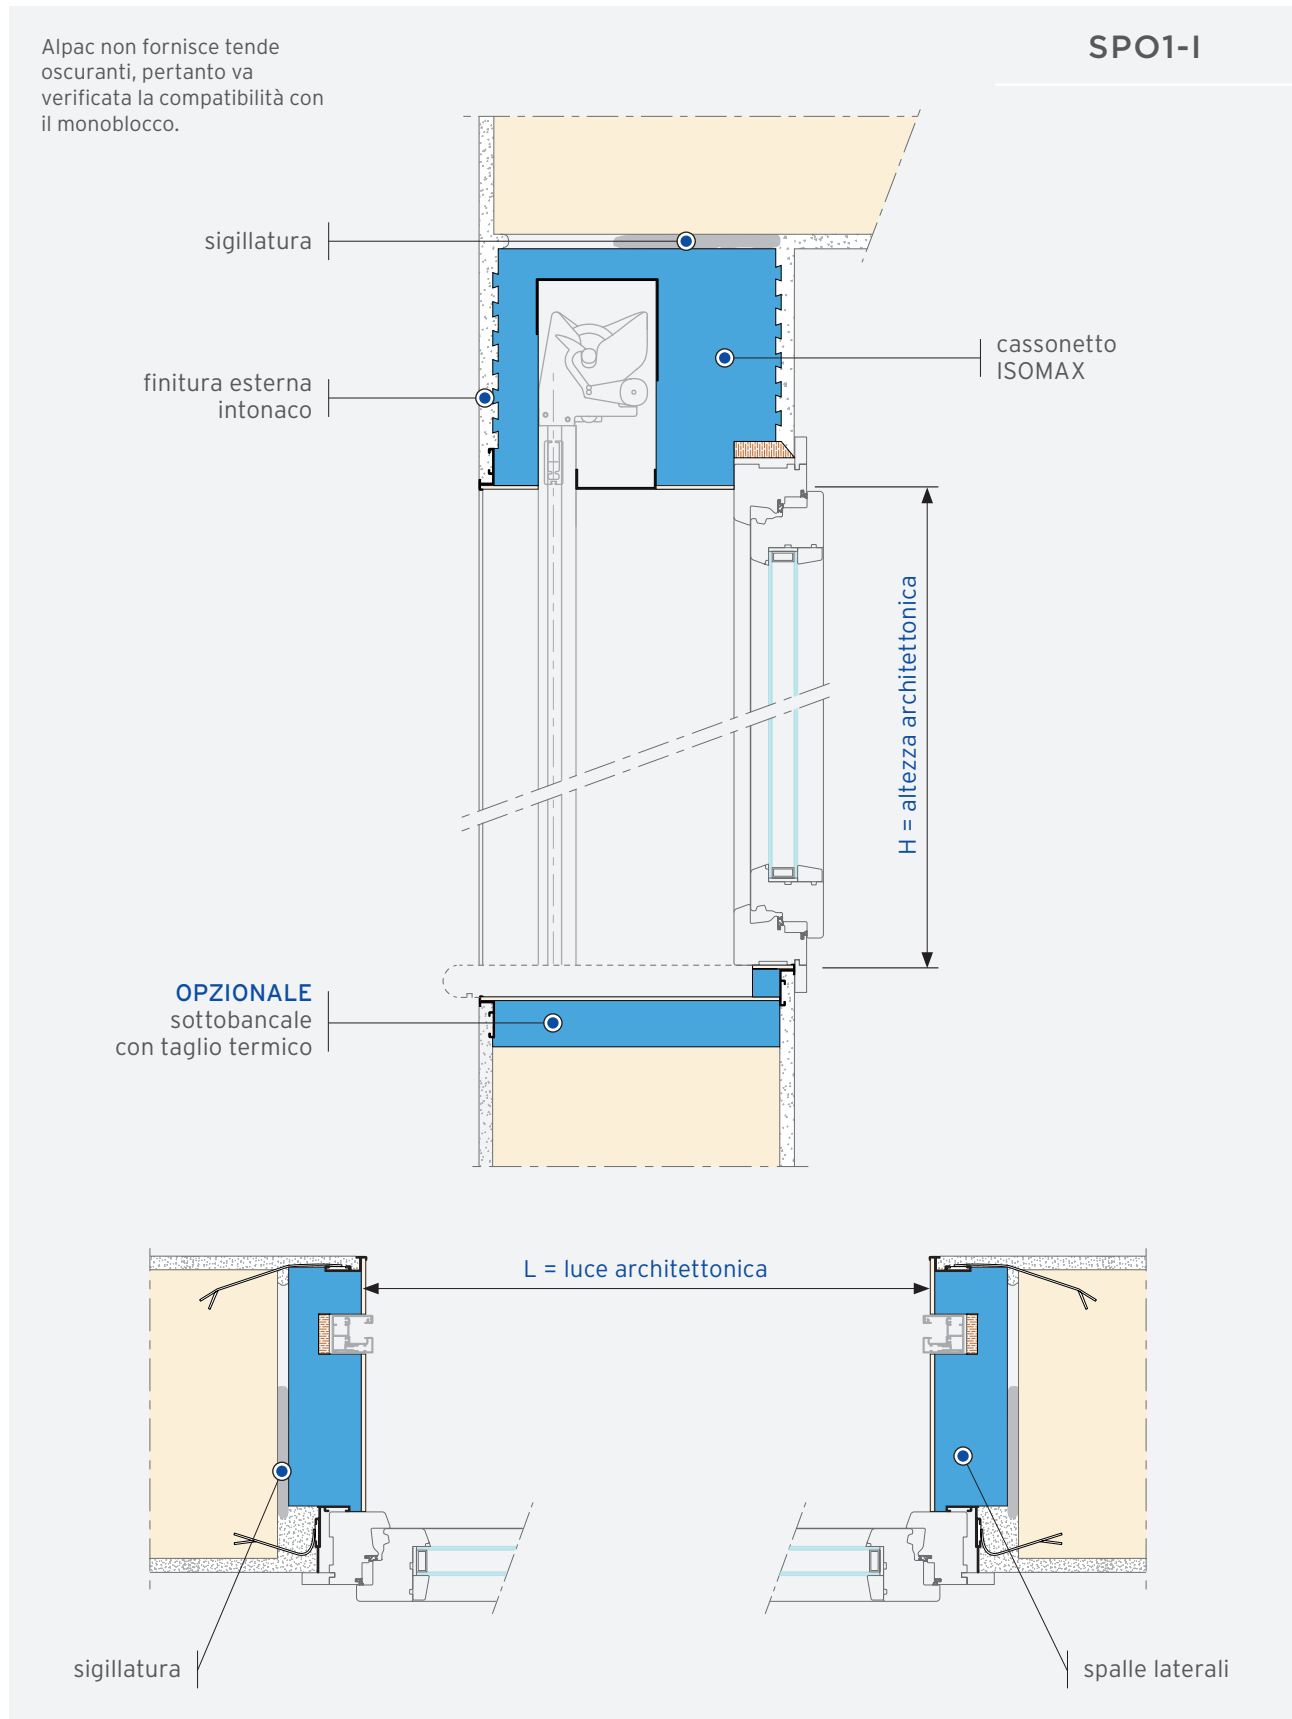


PRESYSTEM® BLACK-IN

TENDA TECNICA
FINITURA INTONACO
CON SERRAMENTO IN MAZZETTA


Alpac non fornisce tende oscuranti, pertanto va verificata la compatibilità con il monoblocco.

SPO1-M

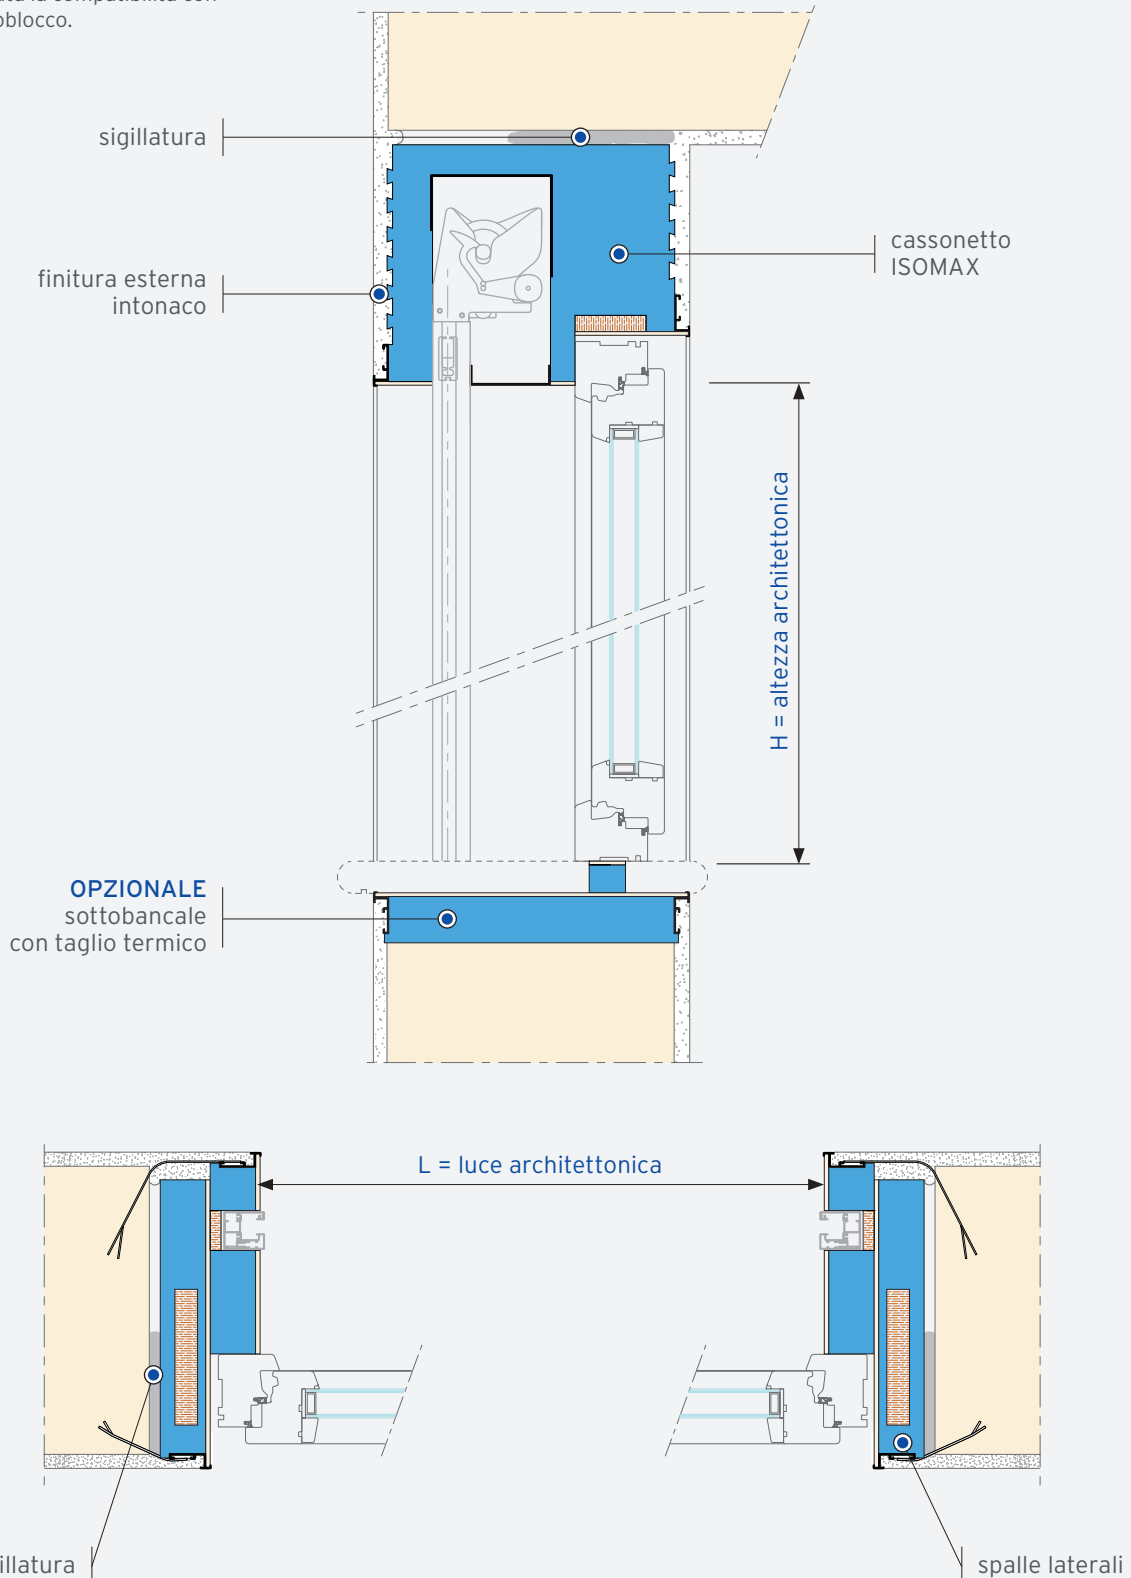

PRESYSTEM® BLACK-IN

TENDA TECNICA
FINITURA CAPPOTTO
CON SERRAMENTO A FILO MURO INTERNO

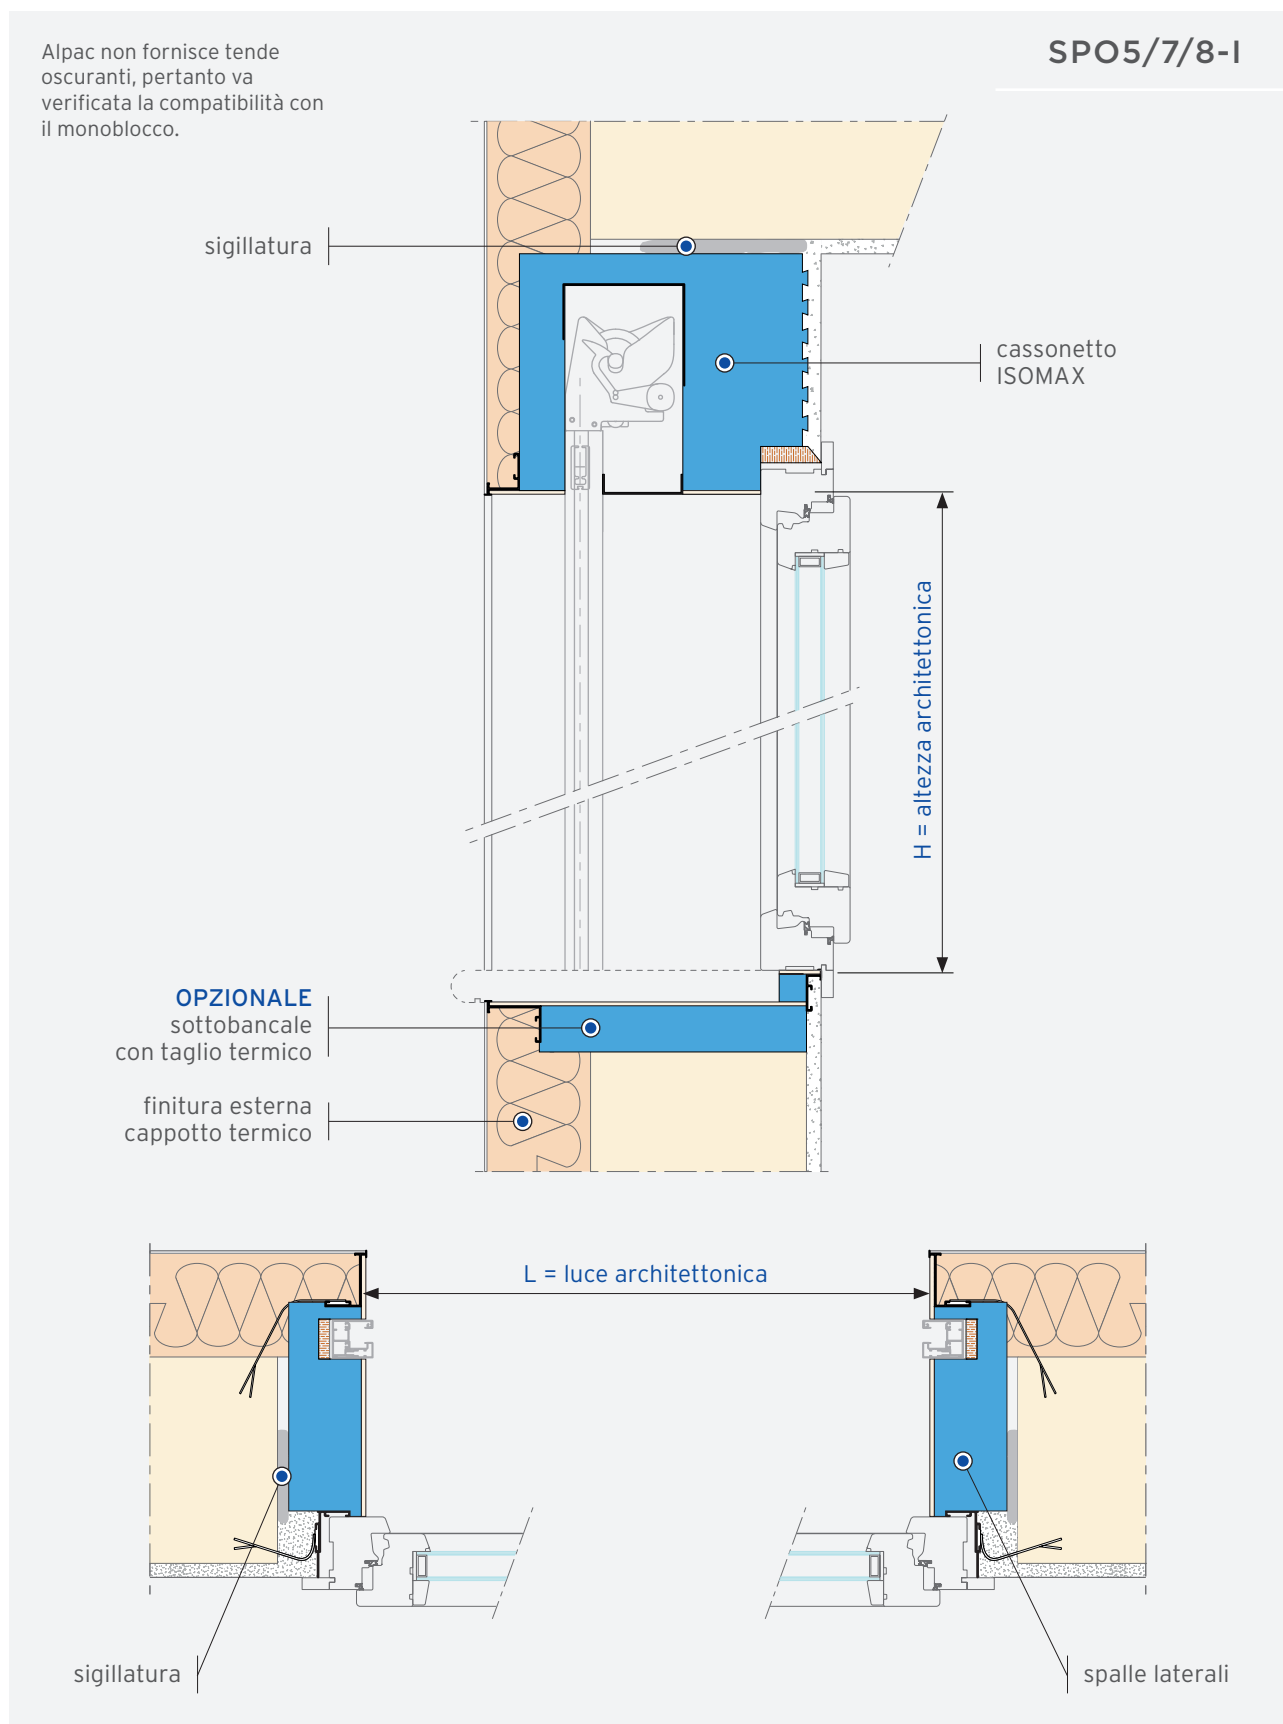


PRESYSTEM® BLACK-IN

TENDA TECNICA
FINITURA CAPPOTTO
CON SERRAMENTO IN MAZZETTA


Alpac non fornisce tende oscuranti, pertanto va verificata la compatibilità con il monoblocco.

SPO5/7/8-M

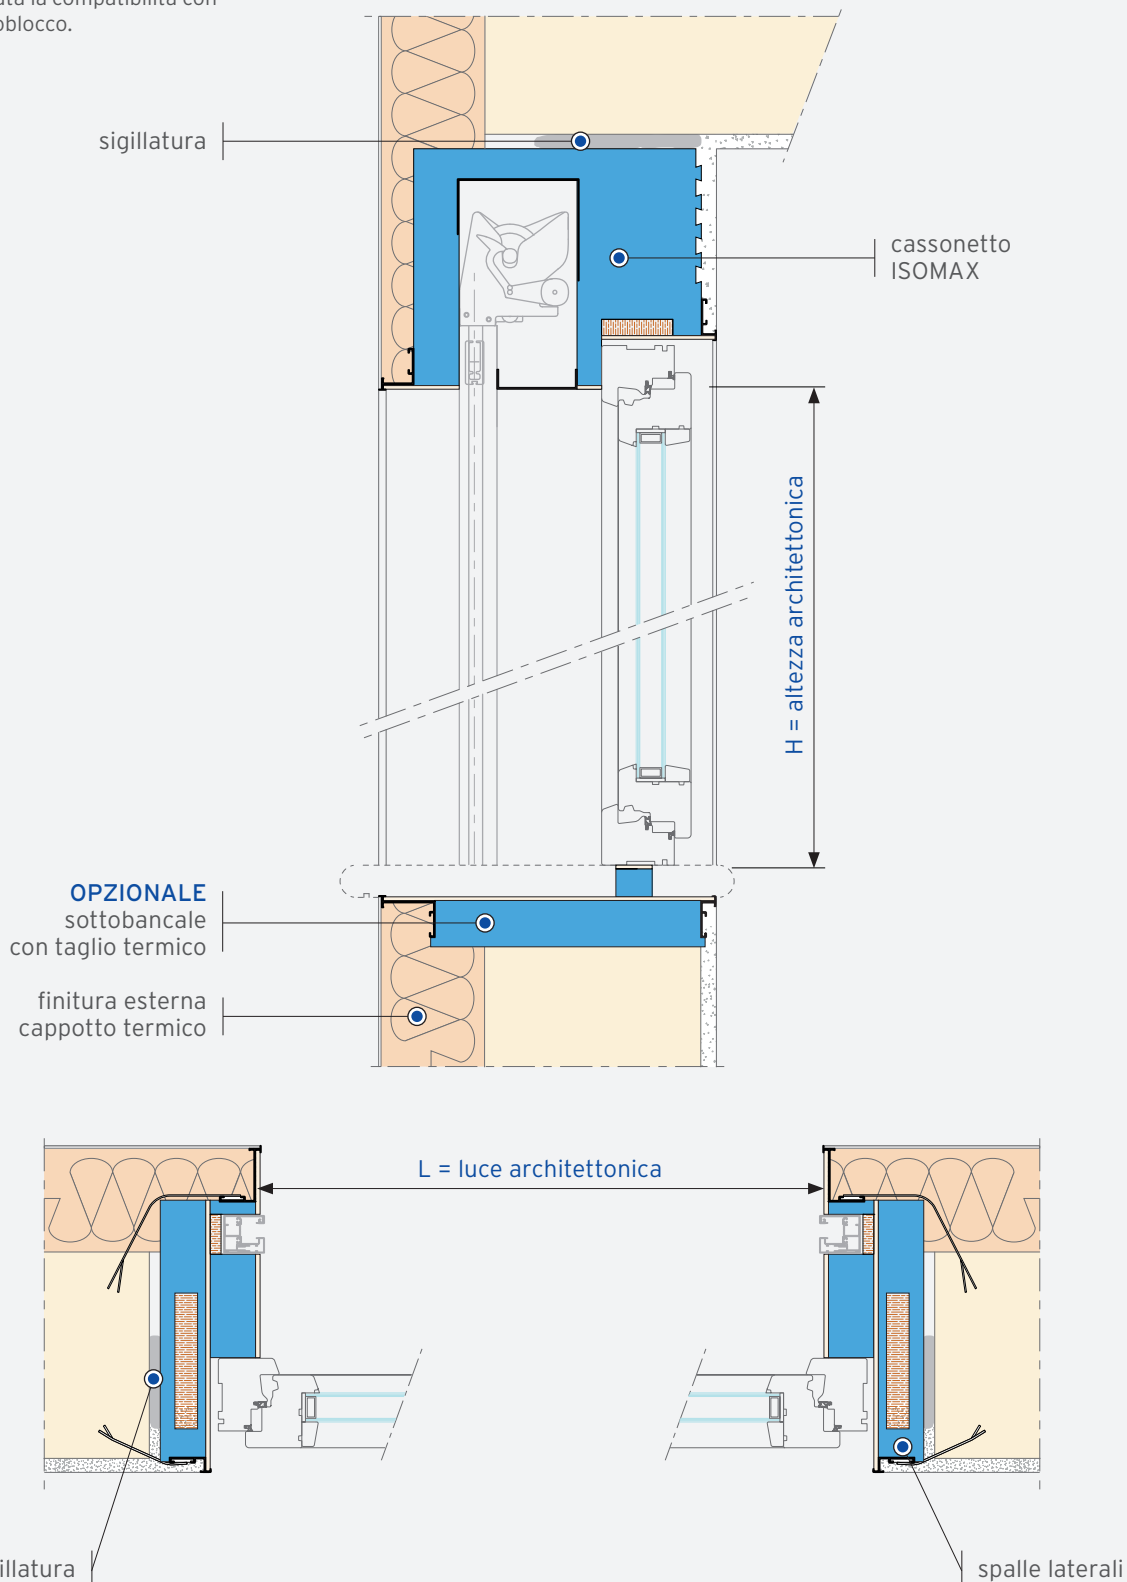


PRESYSTEM® BLACK-IN

TENDA TECNICA
PARETE VENTILATA O SIMILARE
CON SERRAMENTO A FILO MURO INTERNO

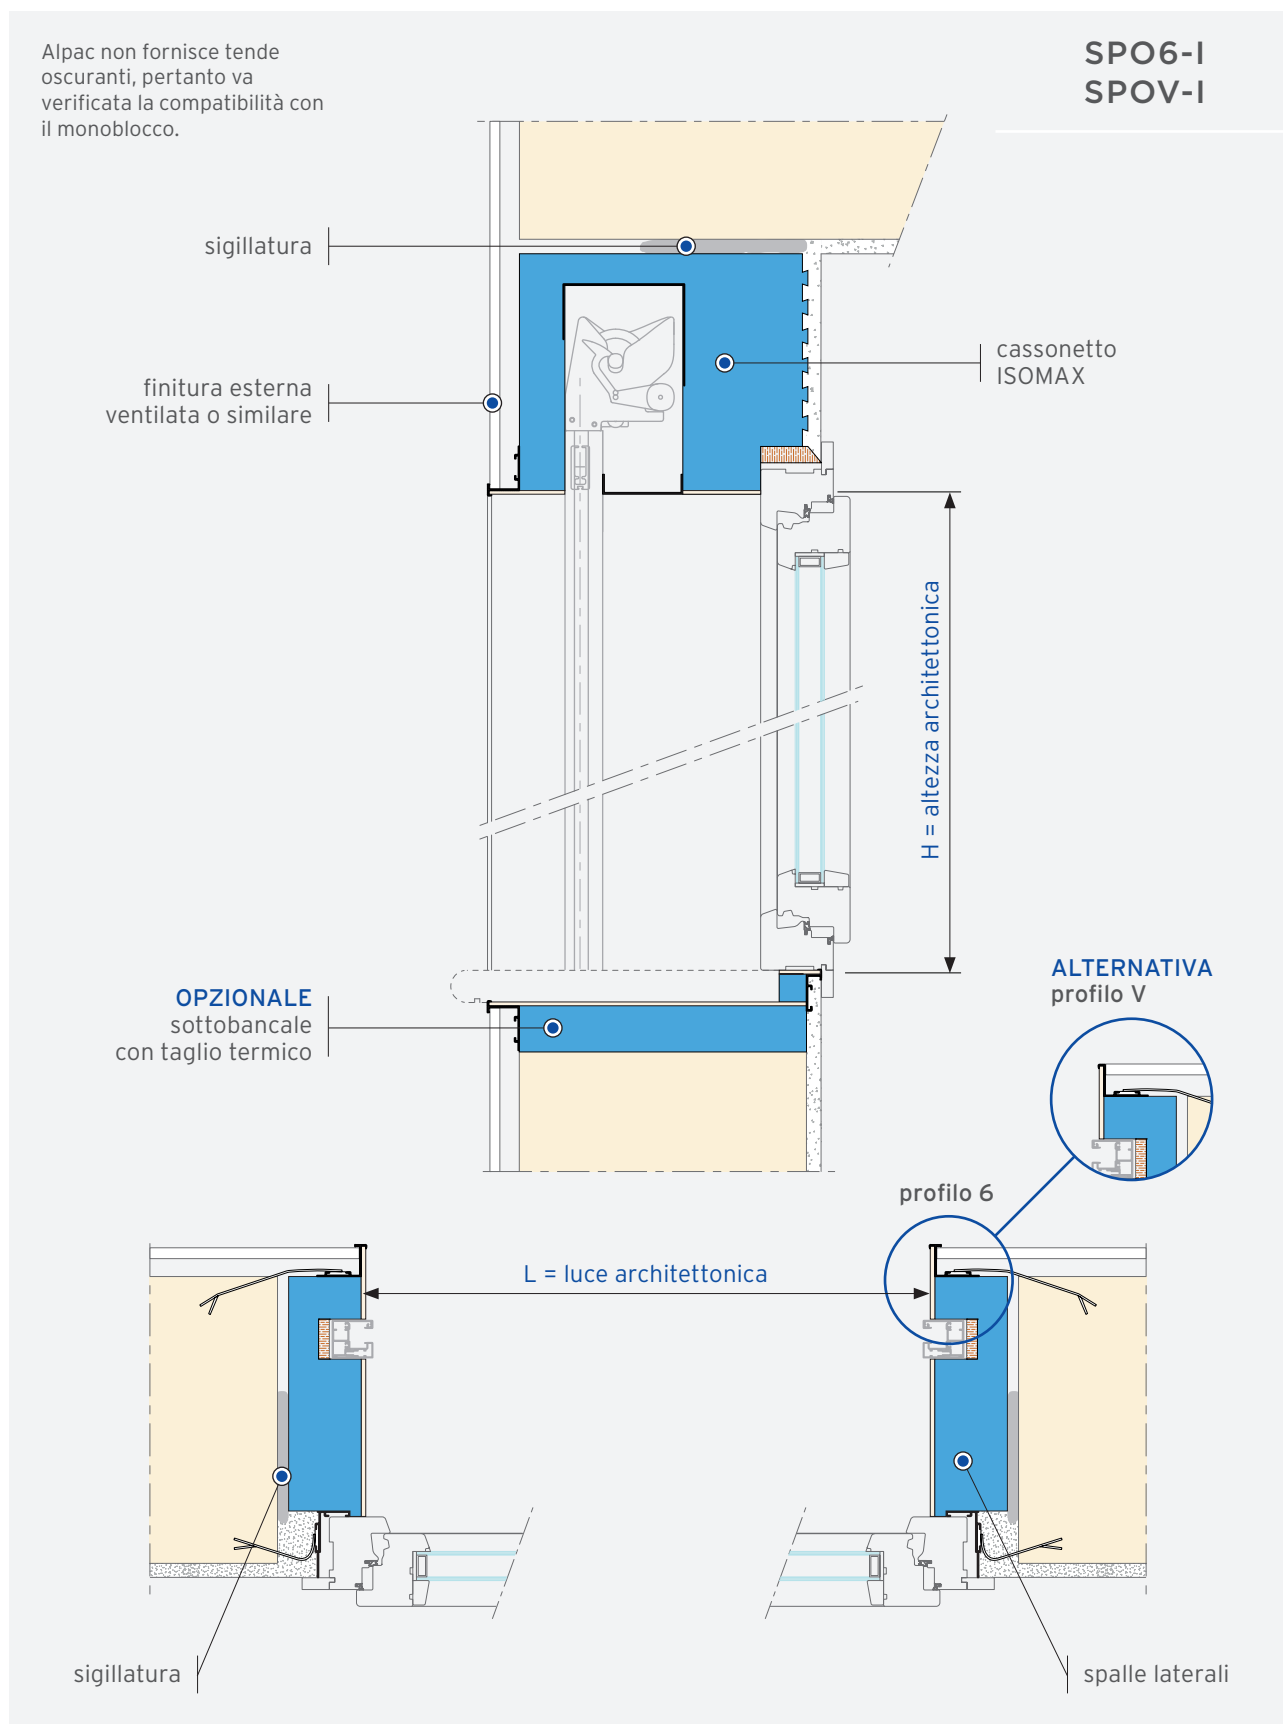

ESEMPI DI ABBINAMENTI


TIPOLOGIA SPALLA COIBENTATA

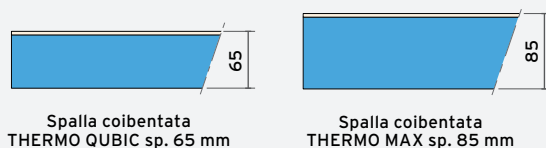

SPO-I	•	•	
SPO-M	•	•	

PROFILO ANCORAGGIO SUPPLEMENTARE E COMPENSATORE


Compensatore solo per profilo cappotto.

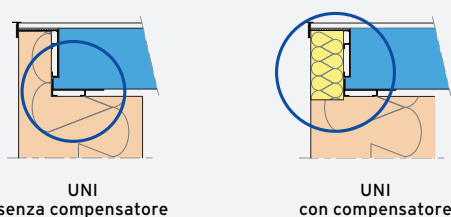

SPO-I	•	•	
SPO-M	•	•	

TIPOLOGIA FALSO TELAIO


Disponibile misure standard o misure fuori standard personalizzate in funzione dell'esigenza specifica.

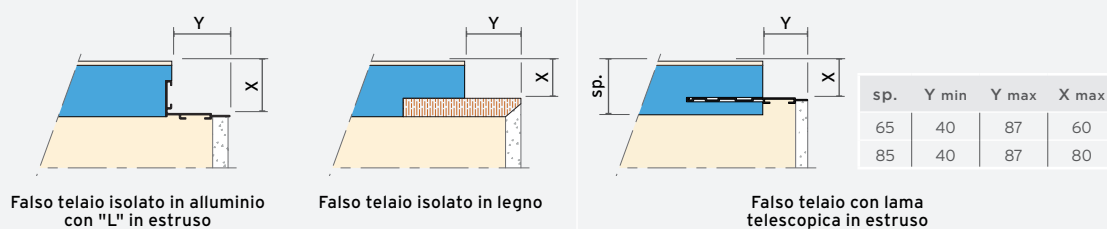

SPO-I	•	•	•
SPO-M	-	-	-

TIPOLOGIA SOTTOBANCALE

H taglio termico standard = 34 mm, disponibile solo per Tipo 2 e Tipo 3. Altre altezze su richiesta.

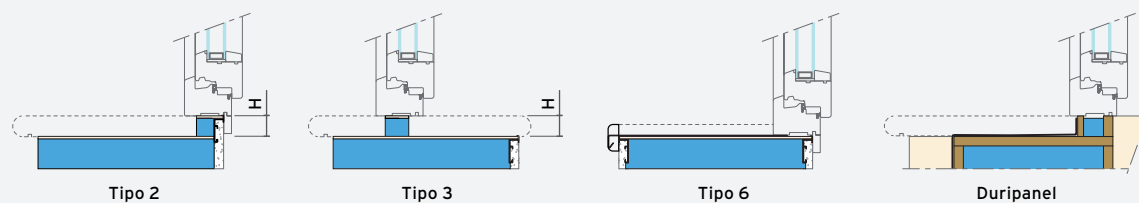

SPO-I	•	-	•	•
SPO-M	•	•	•	•

DIMENSIONI PRESYSTEM® BLACK-IN

Larghezza massima (L max): 3500 mm

Altezza massima (H max): 2900 mm